
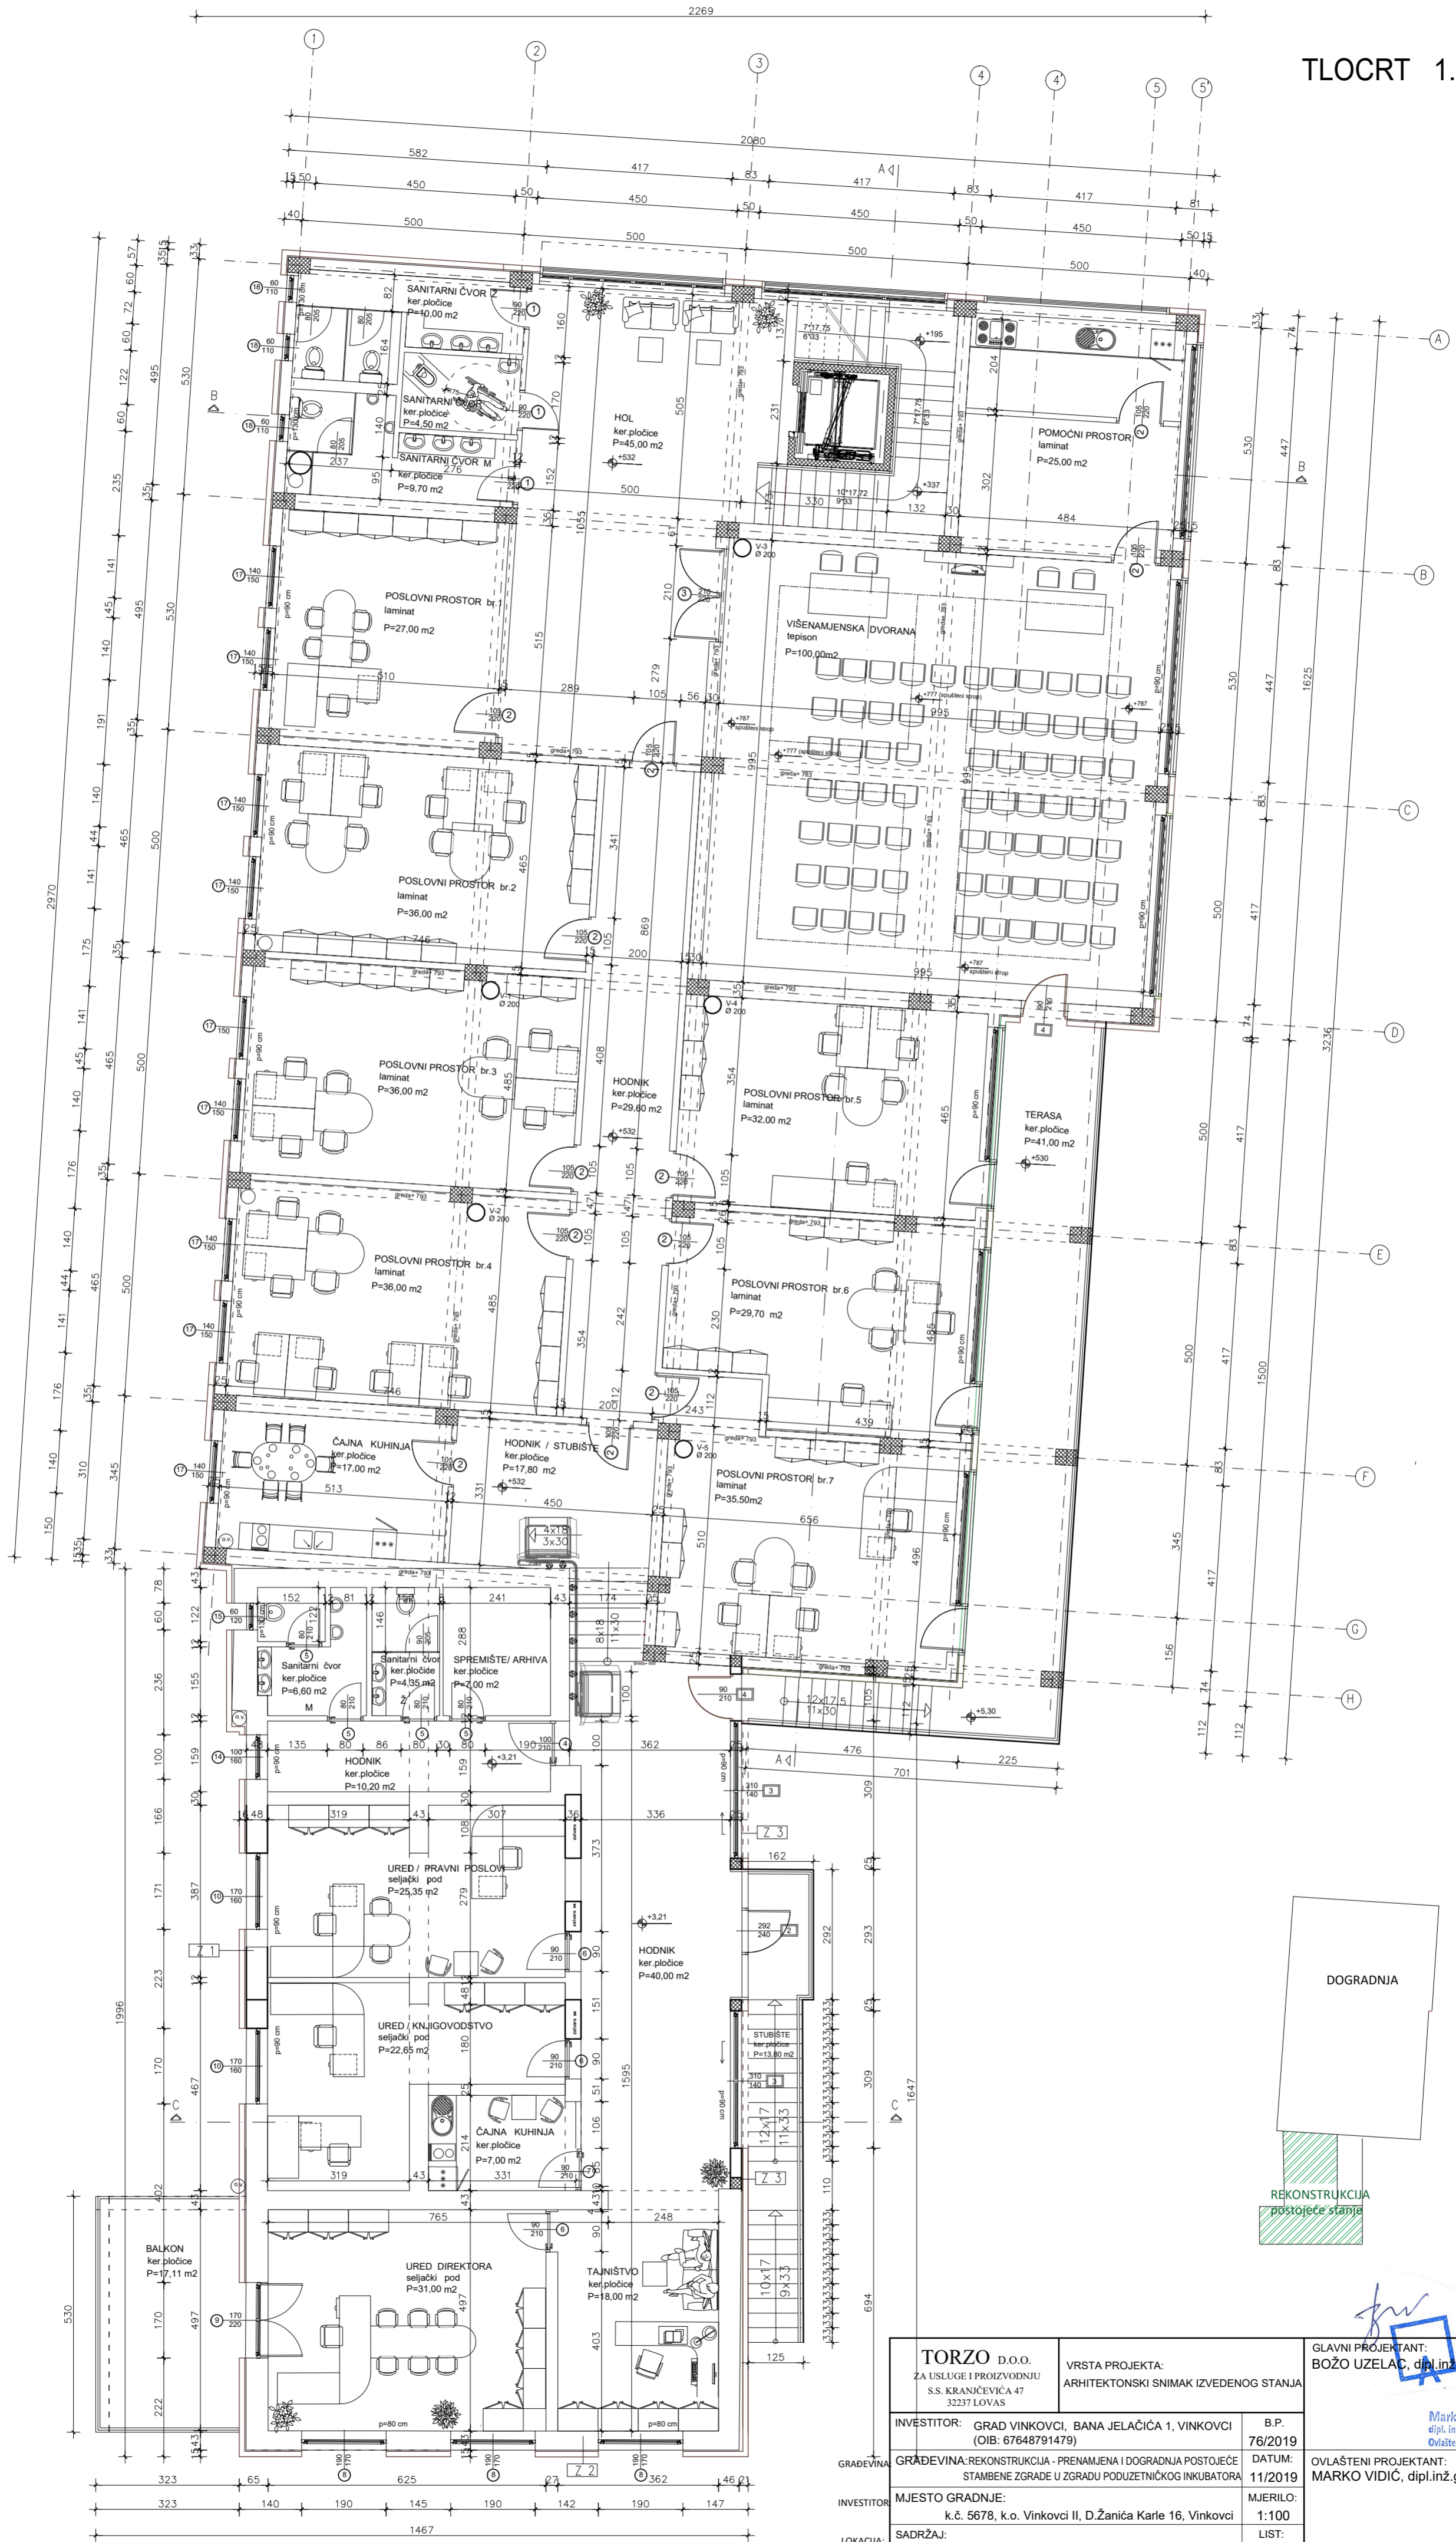


TLOCRT 1. KATA

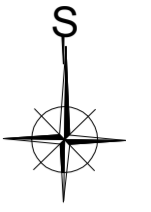

TORZO D.O.O.
ZA USLUGE I PROIZVODNJU
S.S. KRANIČEVIĆA 47
32237 LOVAS

VRSTA PROJEKTA:
ARHITEKTONSKI SNIMAK IZVEDENOG STANJA

INVESTITOR: GRAD VINKOVCI, BANA JELAČIĆA 1, VINKOVCI
B.P. 76/2019

GRAĐEVINA: GRAĐEVINA: REKONSTRUKCIJA - PRENAMJENA I DOGRADNJA POSTOJEĆE
STAMBENE ZGRADE U ZGRADU PODUZETNIČKOG INKUBATORA

INVESTITOR: MJESTO GRADNJE:
k.č. 5678, k.o. Vinkovci II, D.Žanića Karle 16, Vinkovci

LOKACIJA: SADRŽAJ: TLOCRT I. KATA

GLAVNI PROJEKTANT:
BOŽO UZELAC, dipl. inž. arh. 1401

OVLAŠTENI ARHITEKT

Marko Vidić
dipl. inž. grad.
Ovlašteni inženjer građevinarstva

OVLAŠTENI PROJEKTANT:
MARKO VIDIĆ, dipl. inž. grad.

MJERILO: 1:100

LIST: 4