



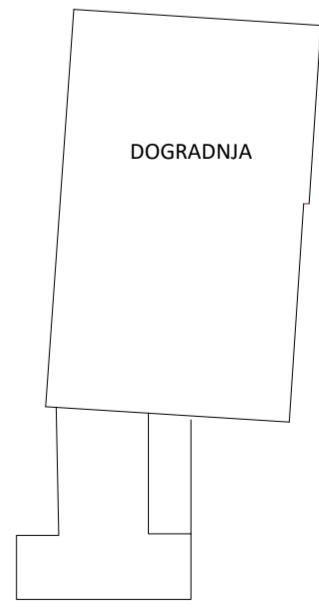

TLOCRT 2. KATA

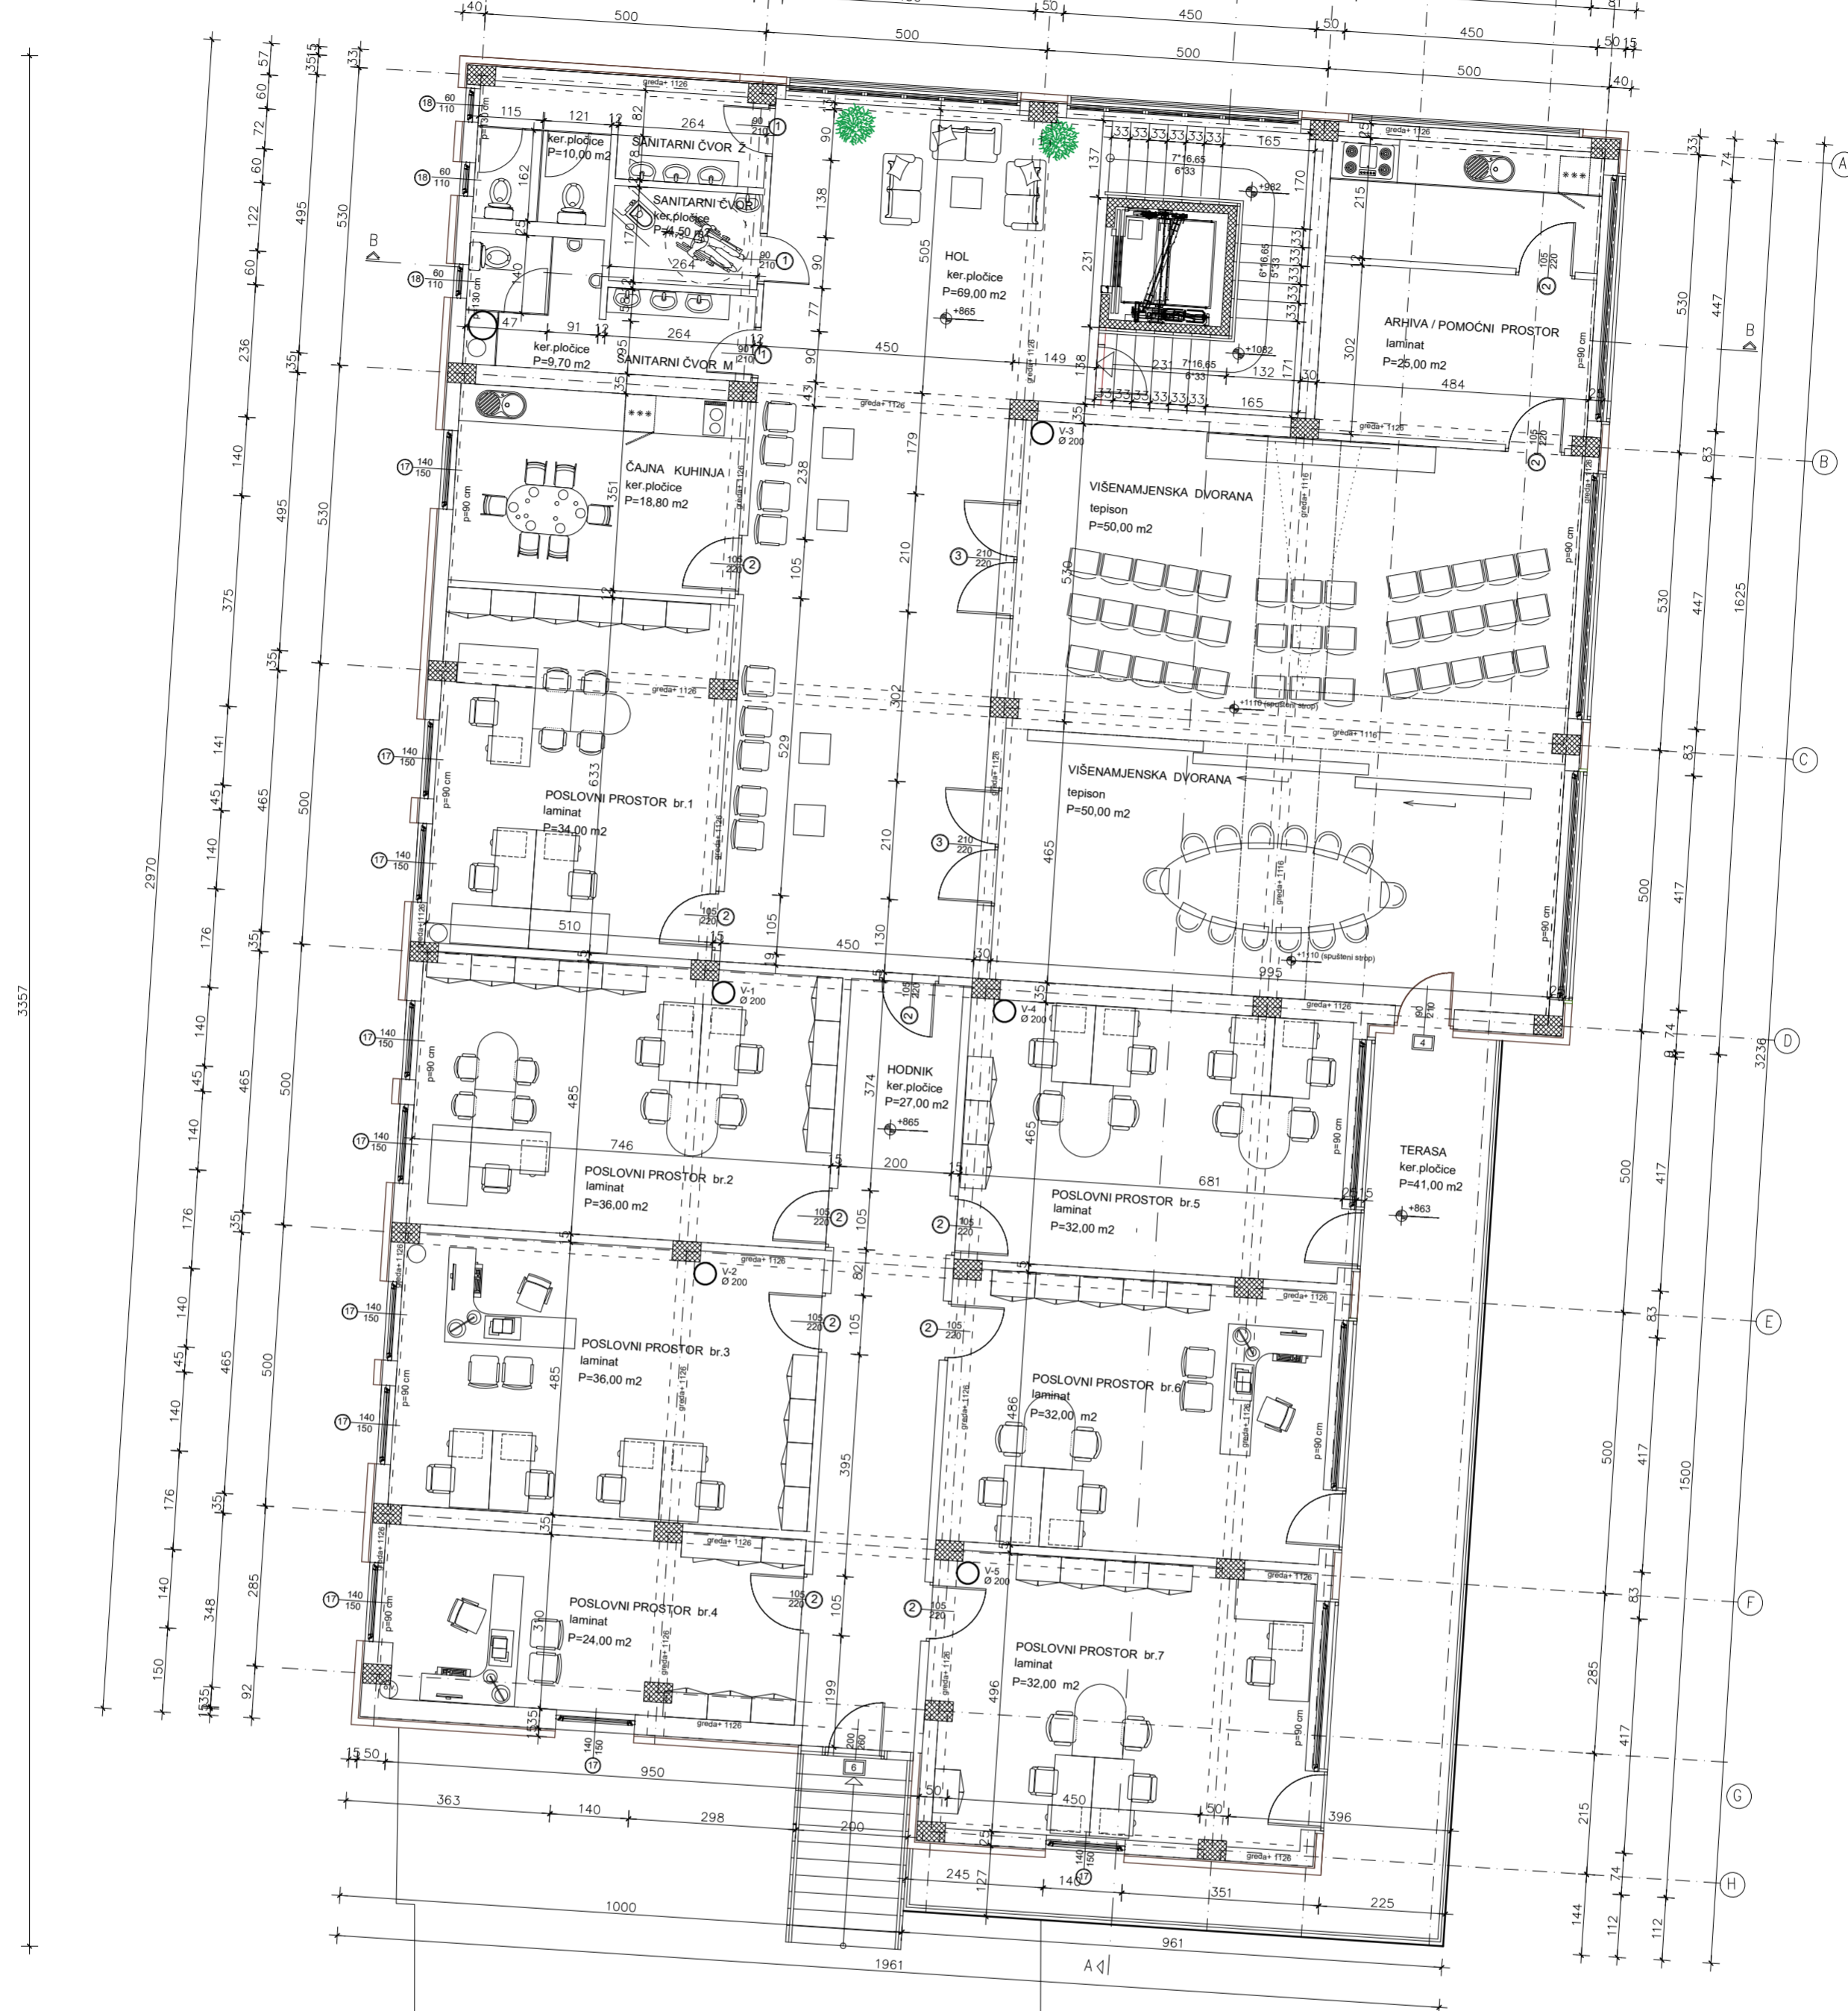

TORZO D.O.O. ZA USLUGE I PROIZVODNJU S.S. KRANIČEVIĆA 47 32237 LOVAS		VRSTA PROJEKTA: ARHITEKTONSKI SNIMAK IZVEDENOG STANJA		GLAVN BOŽC	
INVESTITOR: GRAD VINKOVCI, BANA JELAČIĆA 1, VINKOVCI (OIB: 67648791479)		B.P. 76/2019		 BOŽO UZELAC dipl.ing.arch. OVLAŠTENI ARHITEKT A 1401	
GRADEVINA: REKONSTRUKCIJA - PRENAMJENA I DOGRADNJA POSTOJEĆE STAMBENE ZGRADE U ZGRADU PODUZETNIČKOG INKUBATORA		DATUM: 11/2019		OVLAŠTENI PROJEKTANT: MARKO VIDIĆ, dipl.inž.grad.	
MJESTO GRADNJE: k.č. 5678, k.o. Vinkovci II, D.Žanića Karle 16, Vinkovci		MJERILO: 1:100			
SADRŽAJ: TLOCRT II. KATA		LIST: 5		